PIANTA
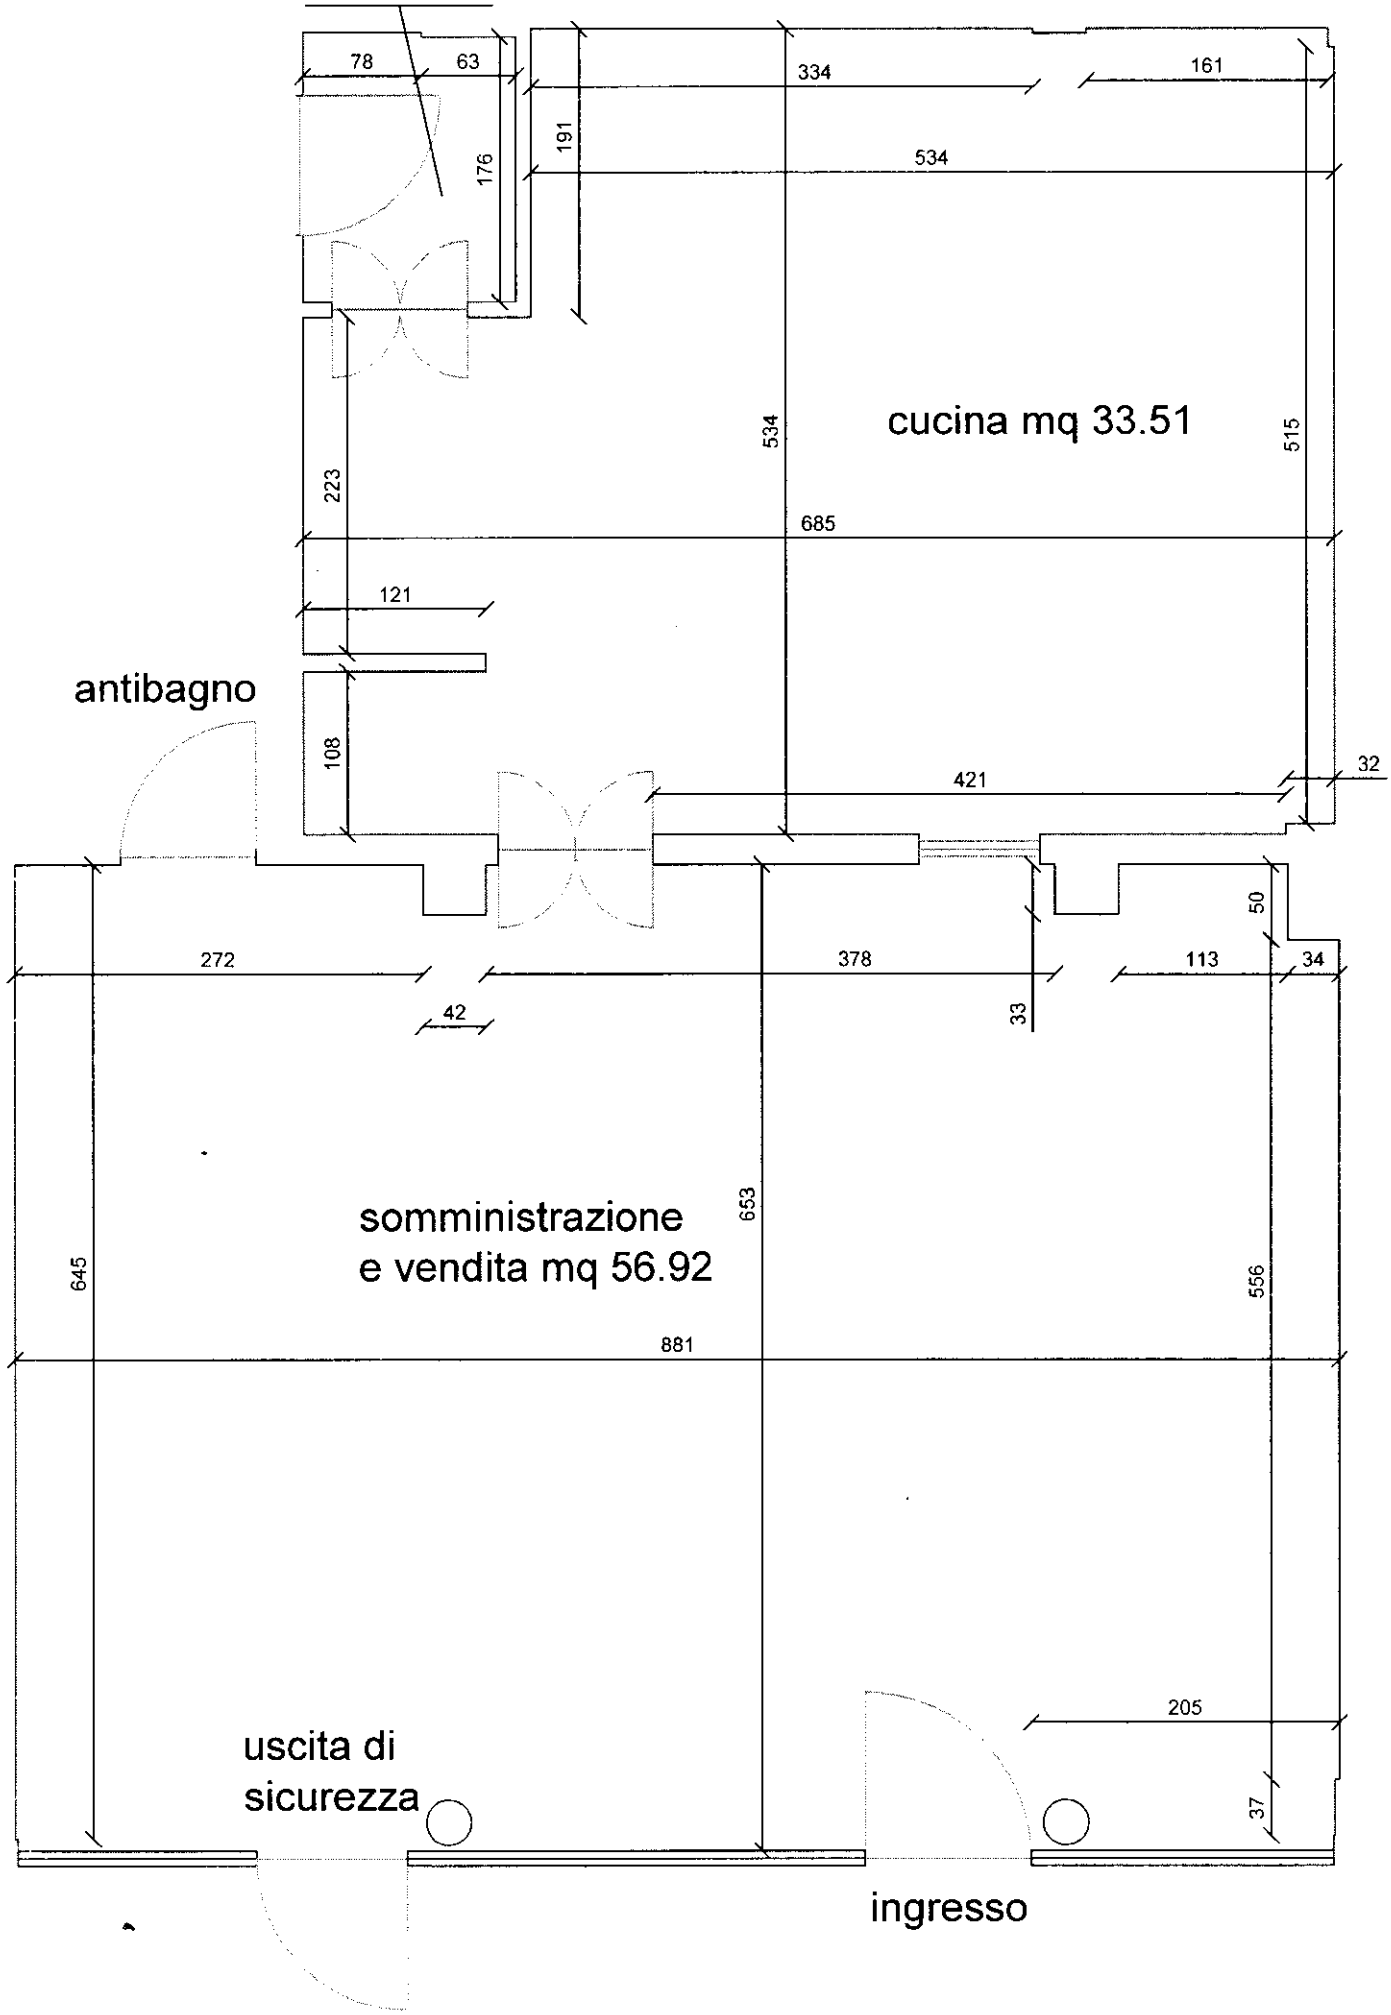
scala 1:50